


PRZYKŁADOWY SCHEMAT MONTAŻU CENTRALI AQUAMASTER

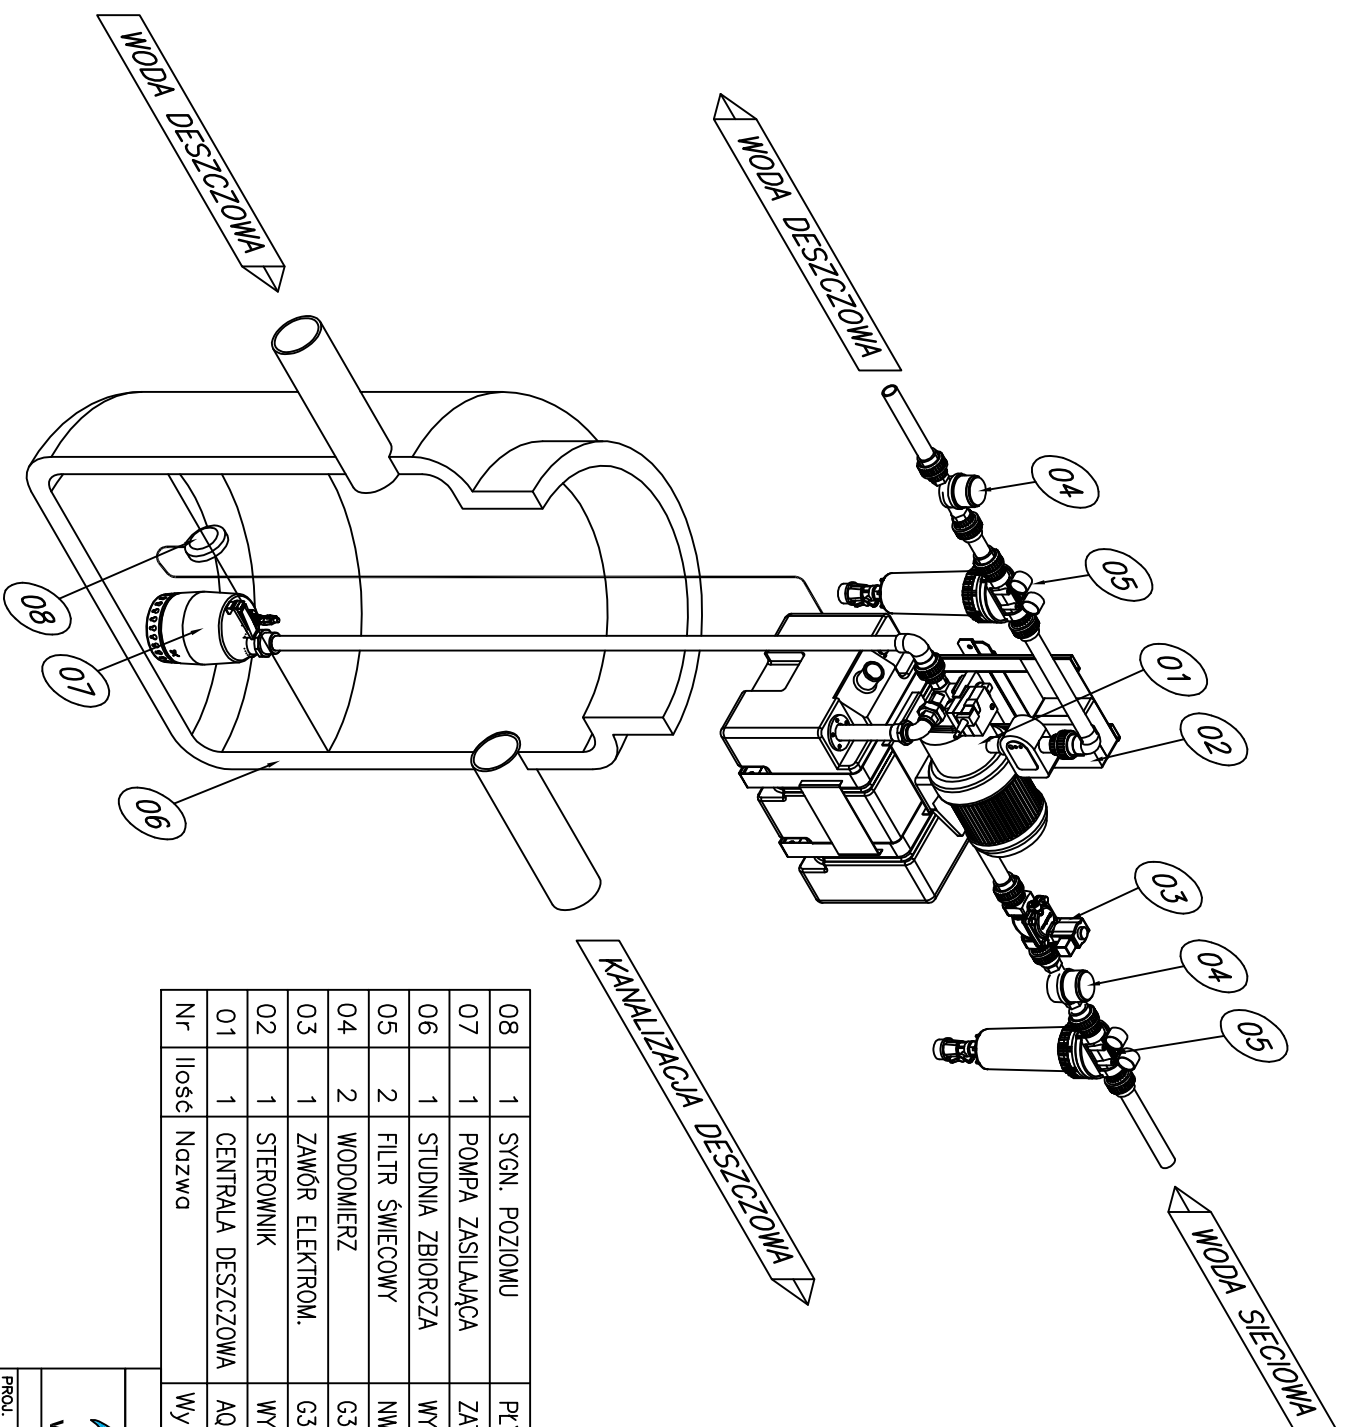

08	1	SYGN. POZIOMU	PLYWAKOWY	WATERSYSTEM	
07	1	POMPA ZASILAJĄCA	ZATAPIALNA	POZA DOSTAWĄ	
06	1	STUDNIA ZBIORCZA	WYK. BUDOWLANE	POZA DOSTAWĄ	
05	2	FILTR ŚWIECOWY	NW25 25 um	OPCJA	
04	2	WODOMIERZ	G3/4"	OPCJA	
03	1	ZAWÓR ELEKTROM.	G3/4" 230 VAC NO	OPCJA	
02	1	STEROWNIK	WYKONANIE	WATERSYSTEM	
01	1	CENTRALA DESZCZOWA	AQUAMASTER	WATERSYSTEM	
Nr	Ilość	Nazwa	Wymiary/Rysunek	Material/Norma	Ciężar

DOKUMENTACJA WATERSYSTEM

water system		INSTALACJA DESZCZOWA	
DATA	MAZWIŚKO	SKALA	FORMAT
02.2015	G. CZYZ		A-4

PROJ.	02.2015	NR PROJ.	AQ	NR RYS.	AQ.01
SPR.					
ZATW.	02.2015				

T.SOBOLEWSKI